


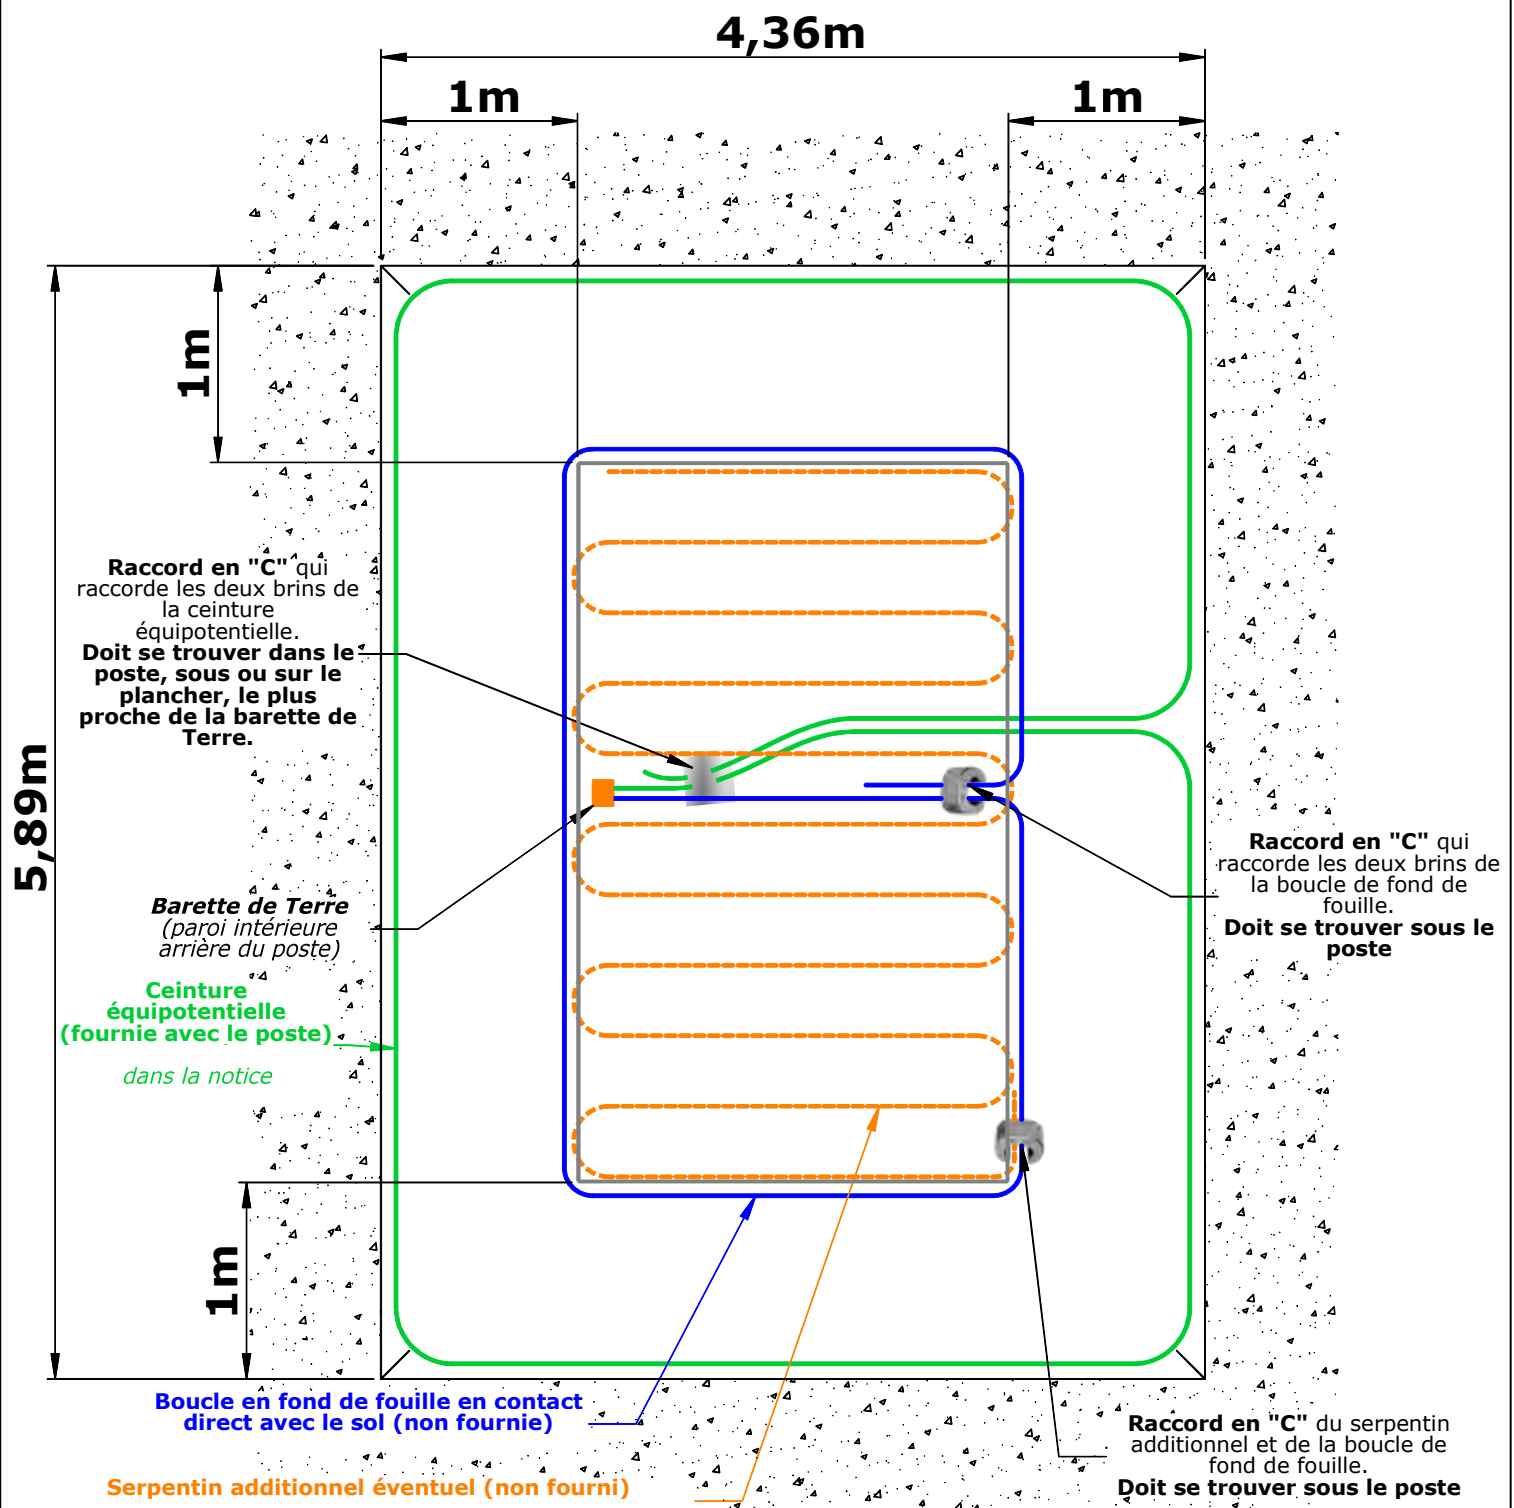


Dans tous les cas, effectuer une étude de sol au préalable. Un bon drainage doit être réalisé tout autour du poste. Exécuter un lit de pose 0.1Mpa dressé de niveau épaisseur 100mm sur un sol stable et homogène (sable, béton maigre, grain de riz). En présence d'eau ainsi que pour les postes accolés communicants, nous préconisons une dalle en Béton armé suivant étude de sol et note de calcul. EPCO ne pourra être tenu responsable d'un problème sur la «fouille» du poste.

Date de création : 27/07/2018	Dernière modification apportée : Première diffusion	Dessiné par : Audric Jeannot	Vérif. Technique : JC. Teyssier	Vérif. Commerciale : Alexandre Trujillo
Date de suivi : 27/07/2018				

 ENR-BE-05C	PAC 3/4UF Plan de terrassement Terres, ceinture équipotentielle et entrées des câbles BT et HTA	Référence : PL3/4/5UF-P6/4UF
	Echelle : 1:40	Format : A4
	Feuille : 1 sur 3	Indice : Ind-0

VUE FACE AVANT

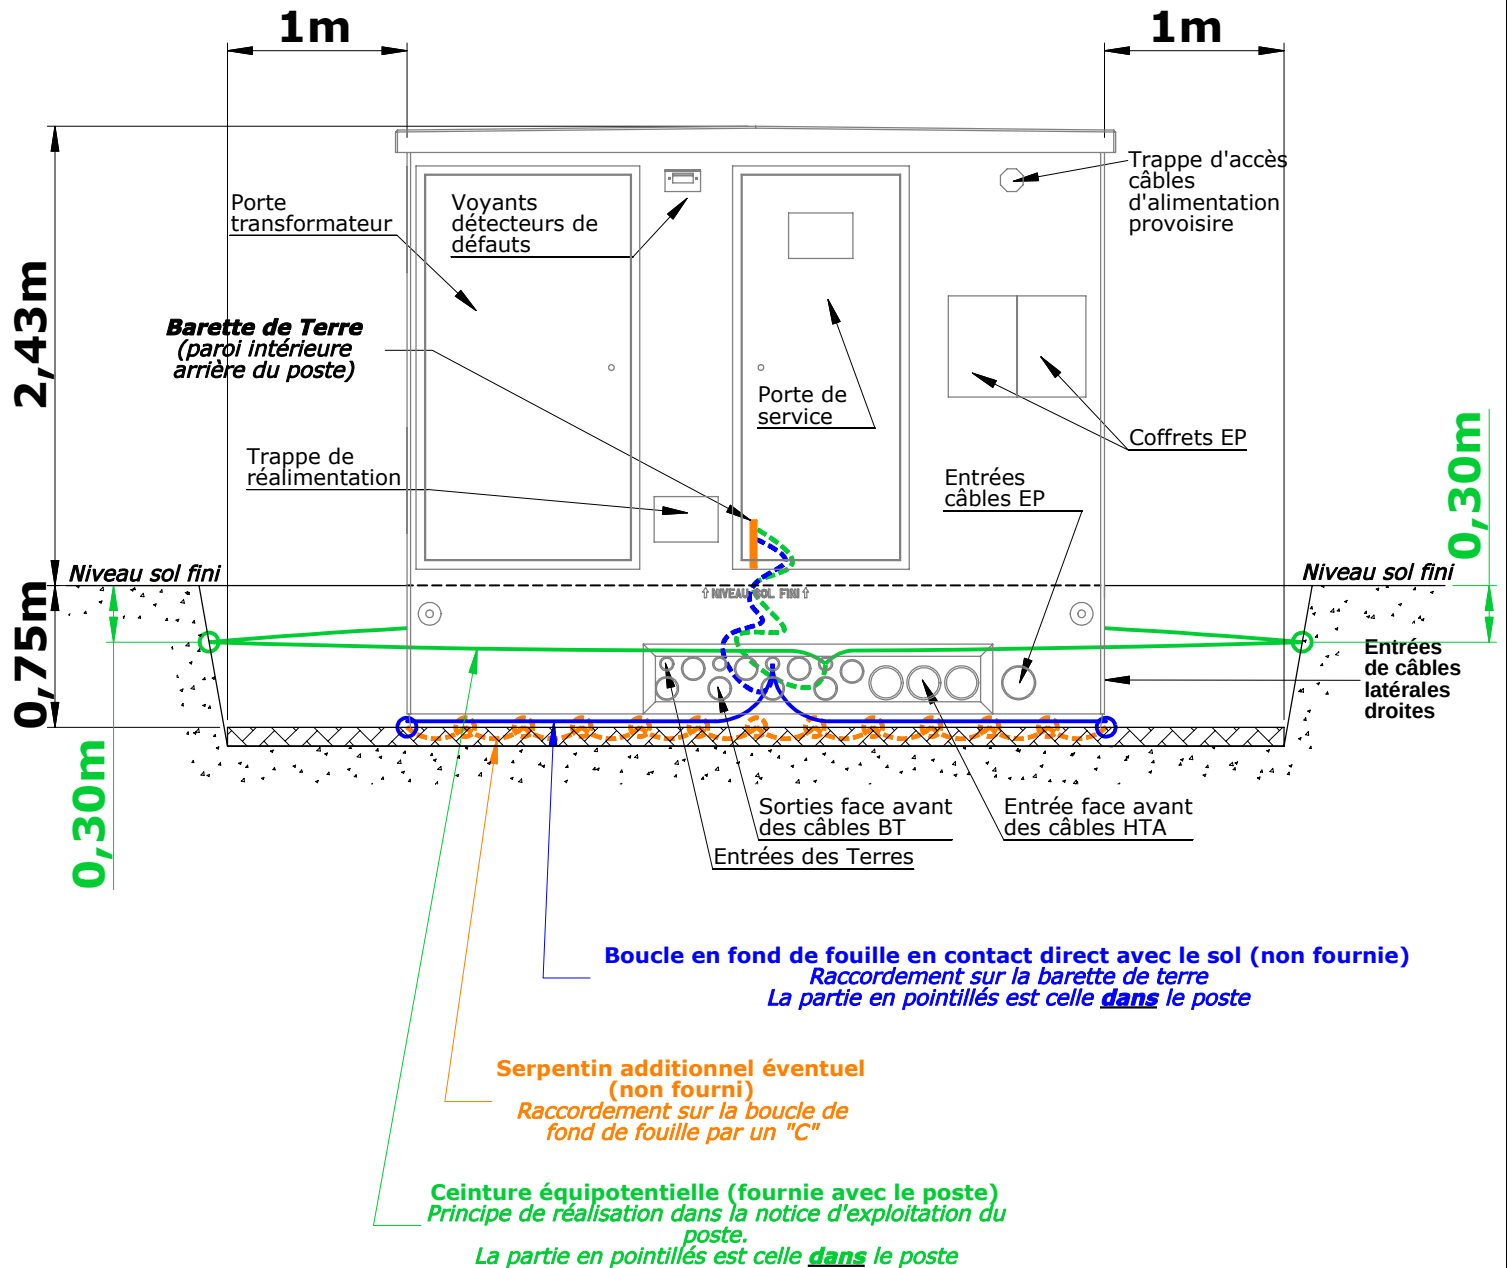

Date de création : 27/07/2018	Dernière modification apportée : Première diffusion	Dessiné par : Audric Jeannot	Vérif. Technique : JC. Teyssier	Vérif. Commerciale : Alexandre Trujillo
Date de suivi : 27/07/2018				



ENR-BE-05C

PAC 4UF

Plan de terrassement

Terres, ceinture équipotentielle et entrées des câbles BT et HTA

Référence :

PL3/4/5UF-P6/4UF

Echelle :
1:40

Format :
A4


Feuille :
2 sur 3

Indice :
Ind-0

R.N.7 SUD - 625 rue Cinsault - 84100 ORANGE - Tél : 04 90 34 17 32 - Fax : 04 90 34 35 87 - E-mail : epco@epcomediterranee.com

Notre site internet: www.epcomediterranee.com - E-mail: epco@epcomediterranee.com

VUE DE GAUCHE

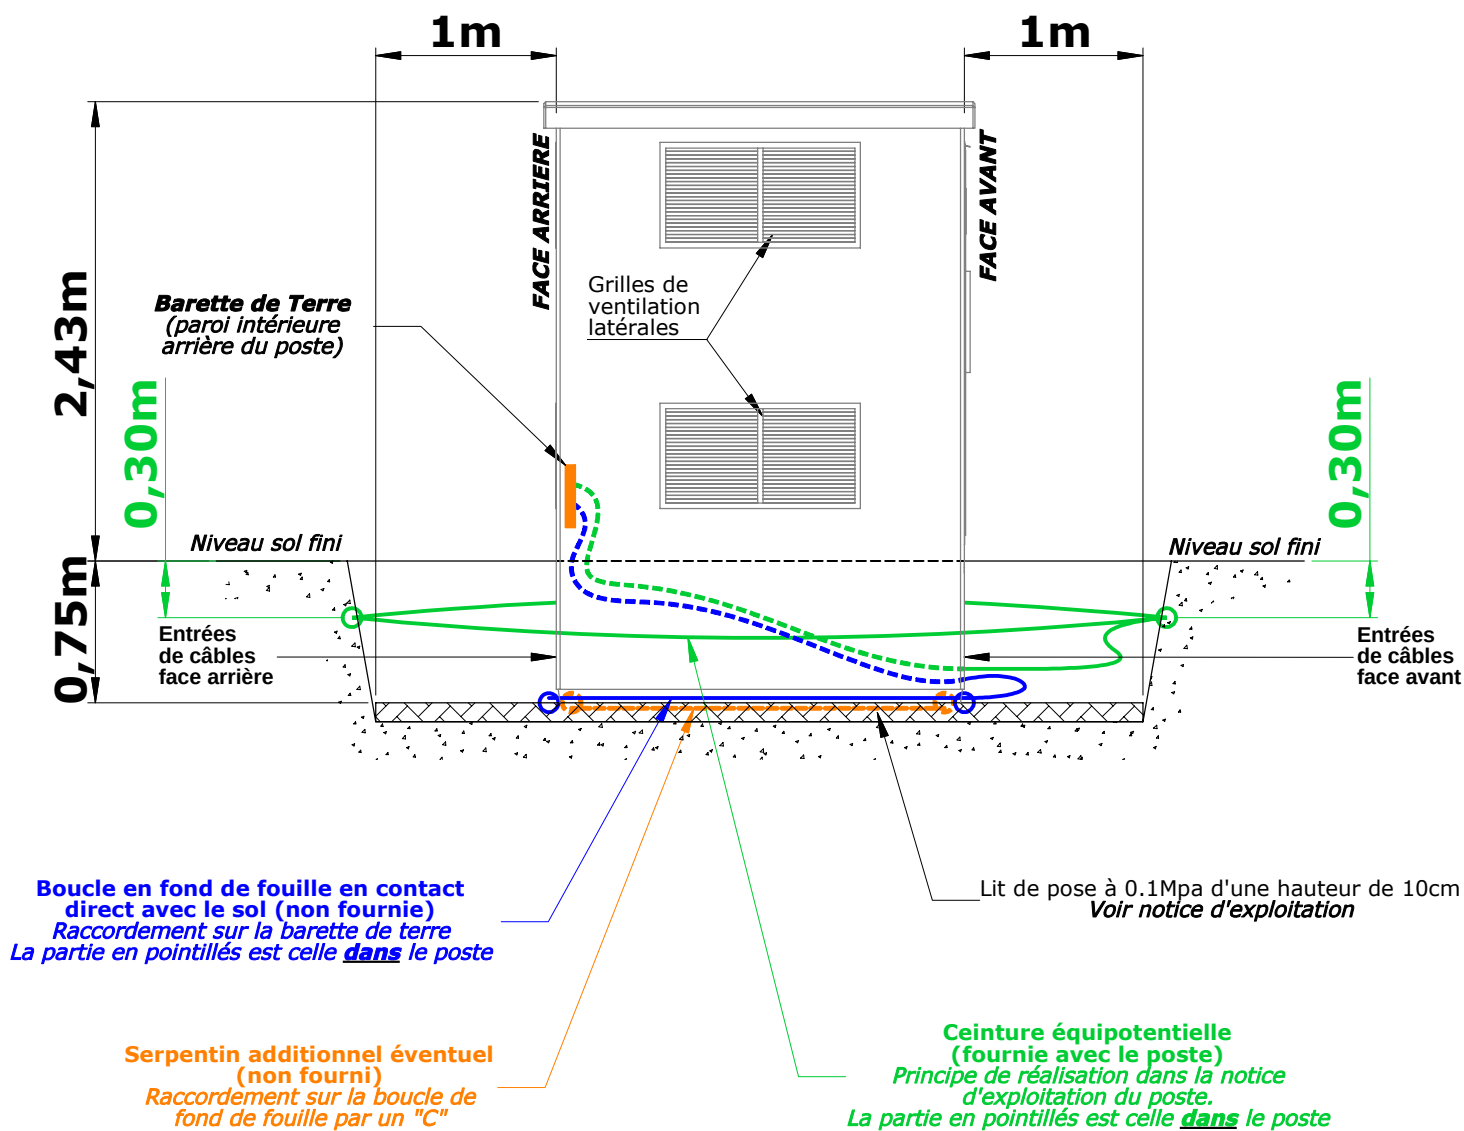

Date de création : 27/07/2018	Dernière modification apportée : Première diffusion	Dessiné par : Audric Jeannot	Vérif. Technique : JC. Teyssier	Vérif. Commerciale : Alexandre Trujillo
Date de suivi : 27/07/2018				



PAC /4UF

Plan de terrassement

Terres, ceinture équipotentielle et entrées des câbles BT et HTA

Référence :

PL3/4/5UF-P6/4UF

Echelle :
1:40

Format :
A4

Feuille :
3 sur 3

Indice :
Ind-0

R.N.7 SUD - 625 rue Cinsault - 84100 ORANGE - Tél : 04 90 34 17 32 - Fax : 04 90 34 35 87 - E-mail : epco@epcomediterranee.com

Notre site internet: www.epcomediterranee.com - E-mail: epco@epcomediterranee.com